


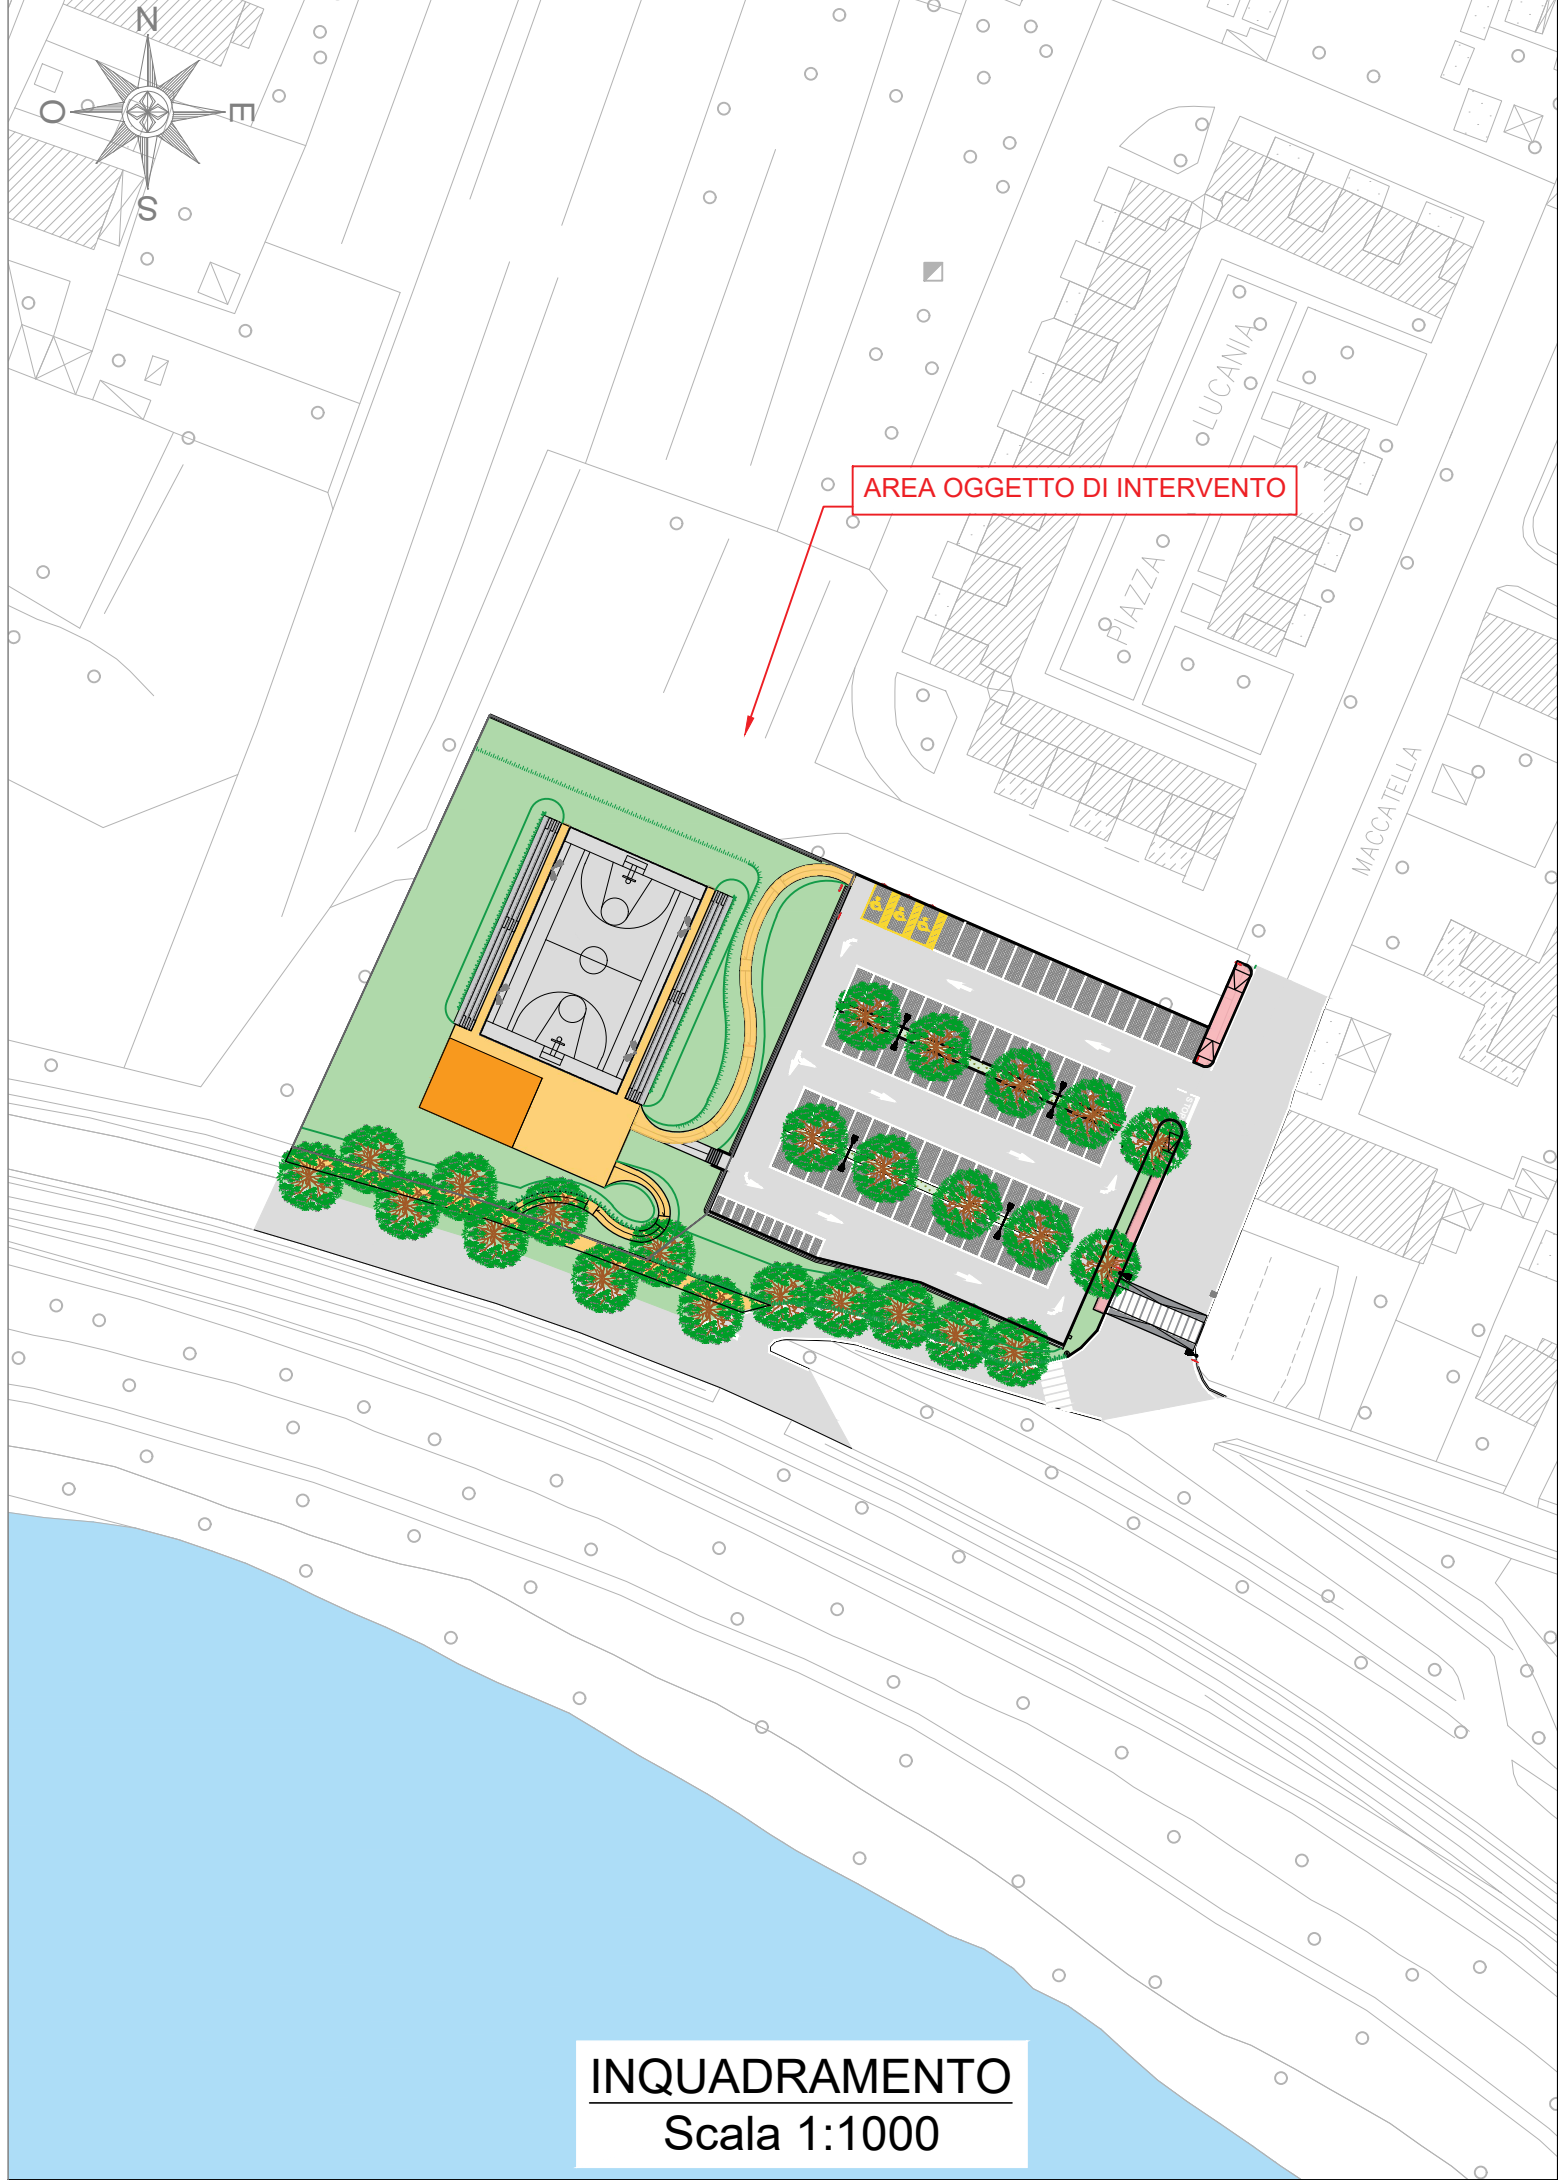

INQUADRAMENTO
Scala 1:1000



PROGETTAZIONE ESECUTIVA DI UN PARCHEGGIO E DI UN'AREA
SPORTIVA TRA VIA MACCATELLE E VIA DELLE PIAGGE - PISA



Stato di progetto - Render							Data	
00	Febbraio 2025	Prima emissione	A. Kroshechkina	Arch. D. De Ranieri	Ing. F. Bernardini	Ing. M. Pierami	Novembre 2025	
01	Novembre 2025	Seconda emissione	A. Kroshechkina	Arch. D. De Ranieri	Ing. F. Bernardini	Ing. M. Pierami		

Responsabile unico del procedimento: Ing. Alessandro Fiorindi Indirizzo: Via Cesare Battisti, n. 53, Pisa (PI), 56125 Email: pisamo@pec.devitalia.it							Progettazione:	
							DP INGECONERIA ASSOCIATO Società di Ingegneria Civile oceanica Società di Ingegneria Civile	
							REV DATA MOTIVAZIONE REDATTO VERIFICATO AUTORIZZATO EMESSO	
00	Febbraio 2025	Prima emissione	A. Kroshechkina	Arch. D. De Ranieri	Ing. F. Bernardini	Ing. M. Pierami		
01	Novembre 2025	Seconda emissione	A. Kroshechkina	Arch. D. De Ranieri	Ing. F. Bernardini	Ing. M. Pierami		

