




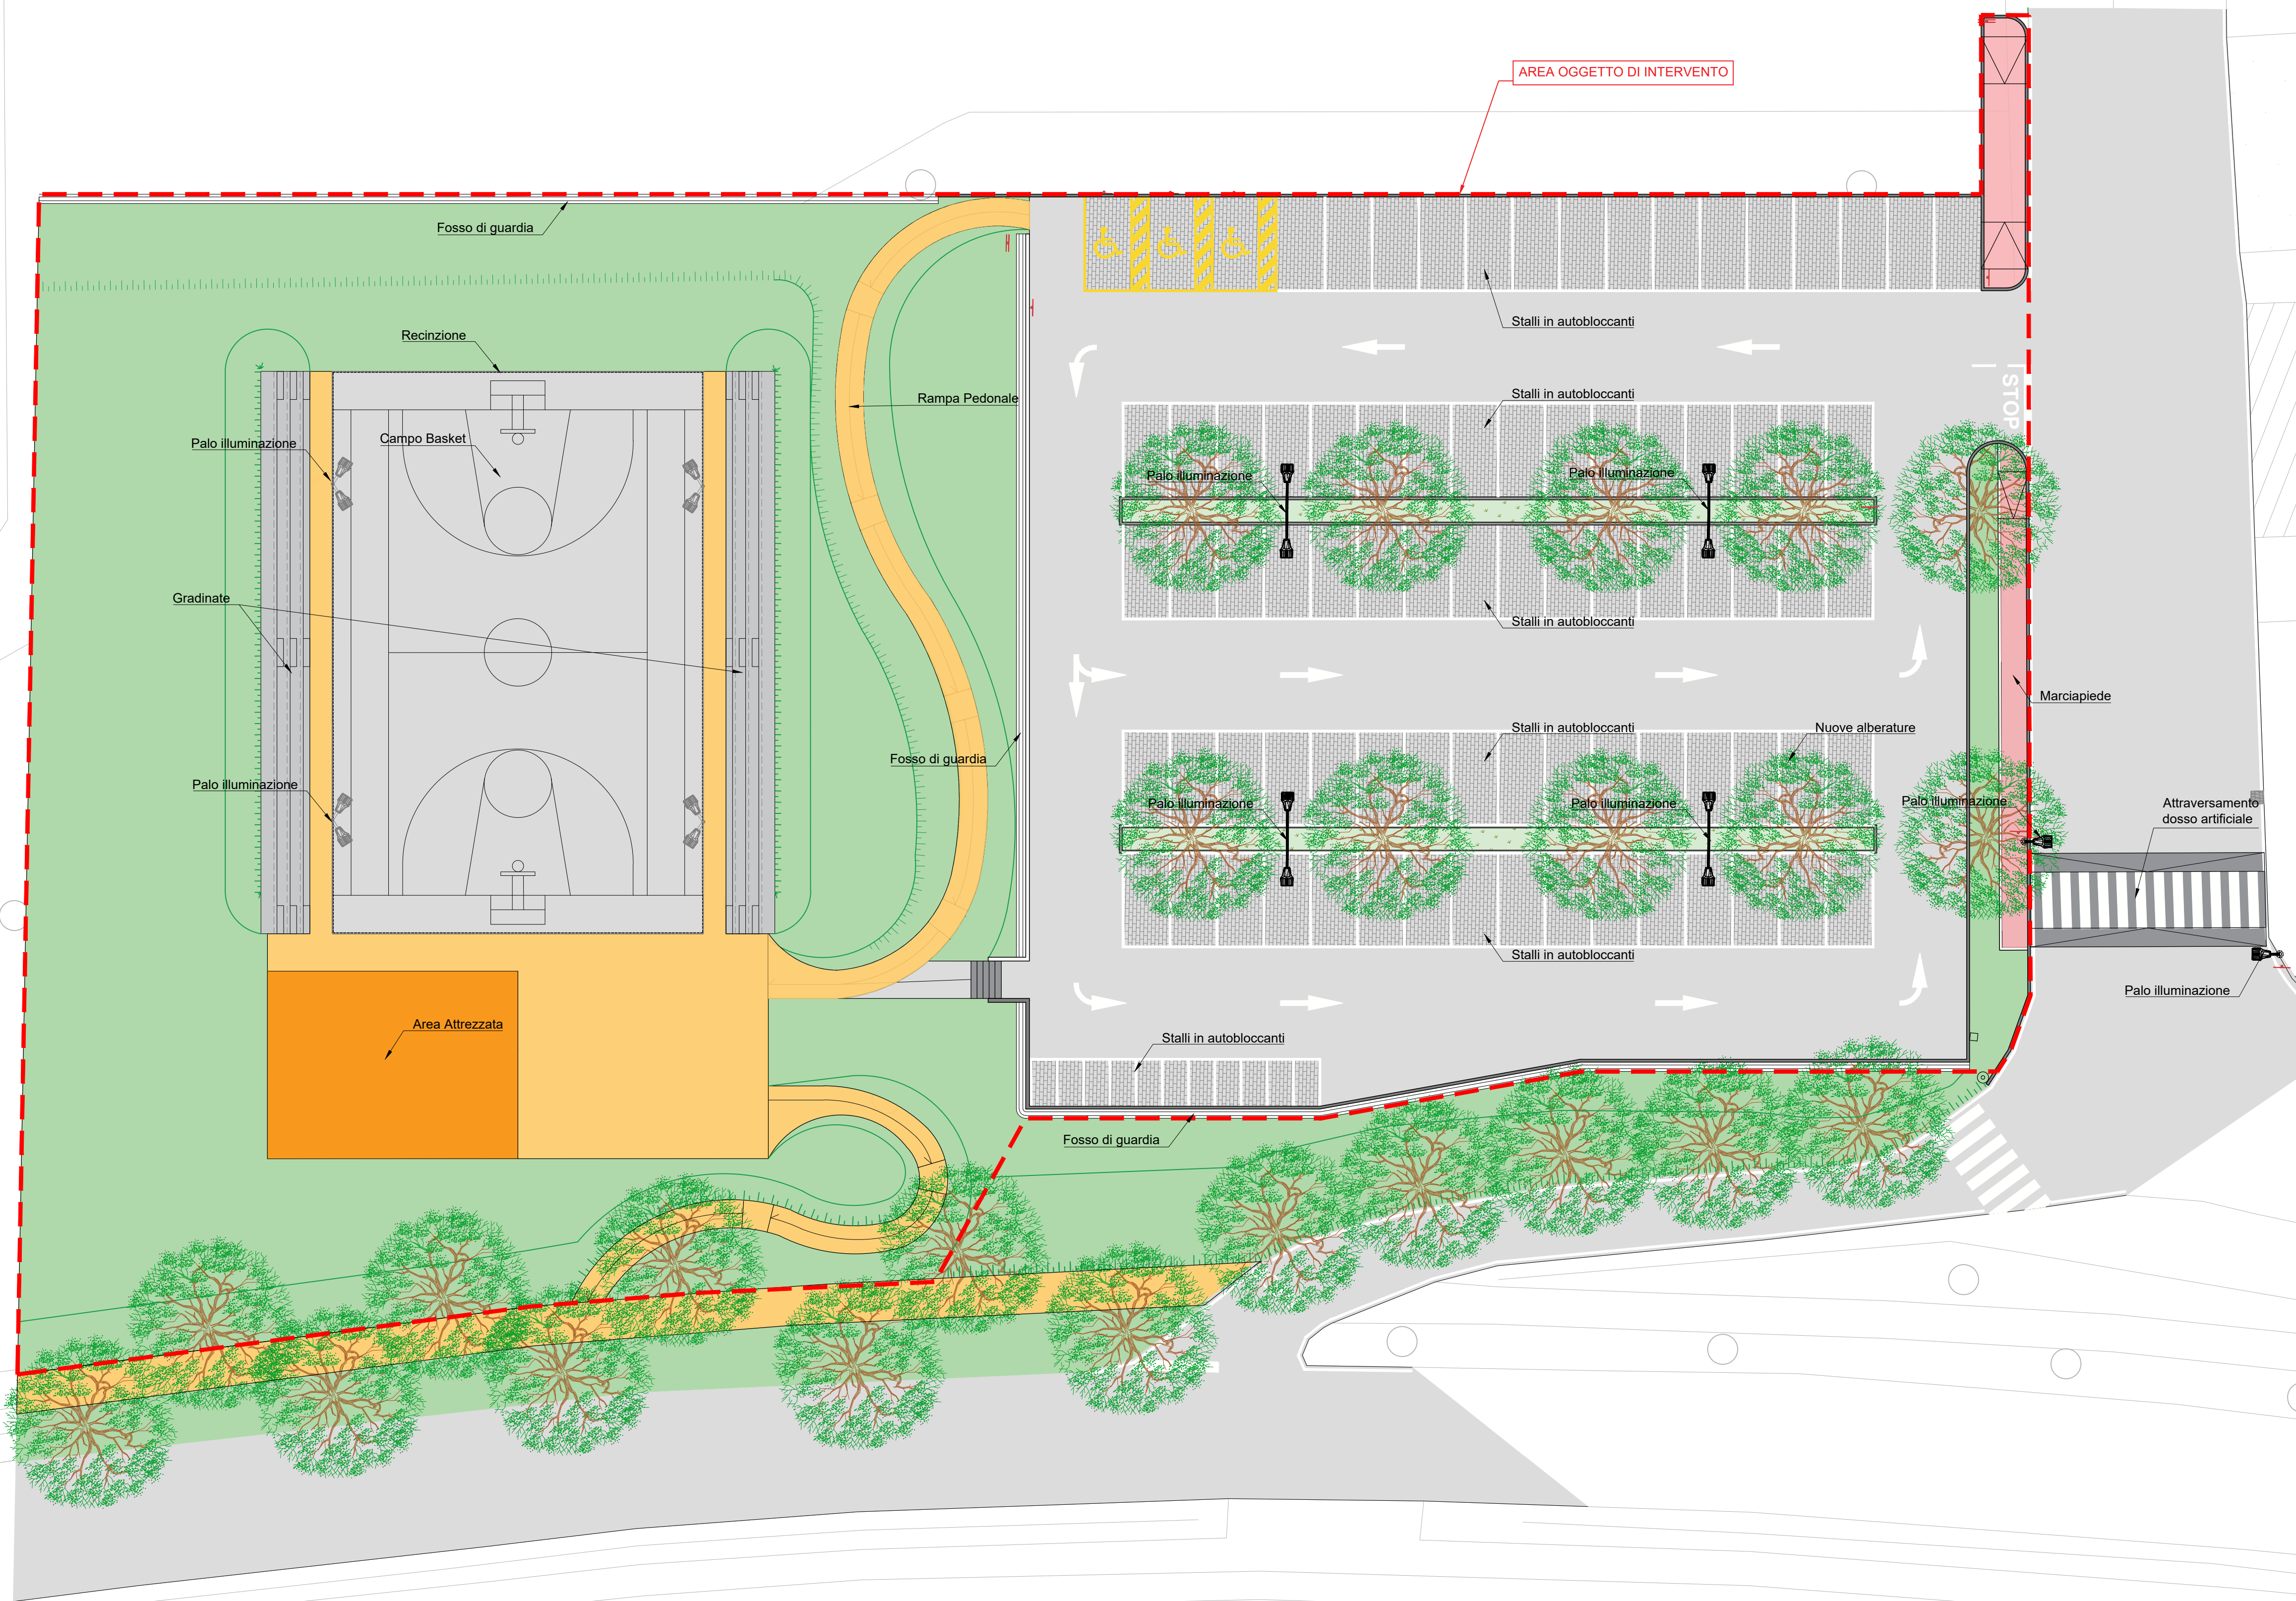

Stato di progetto
Scala 1:200

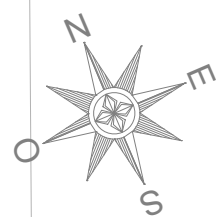

PROGETTAZIONE ESECUTIVA DI UN PARCHEGGIO E DI UN'AREA
SPORTIVA TRA VIA MACCATELLE E VIA DELLE PIAGGE - PISA

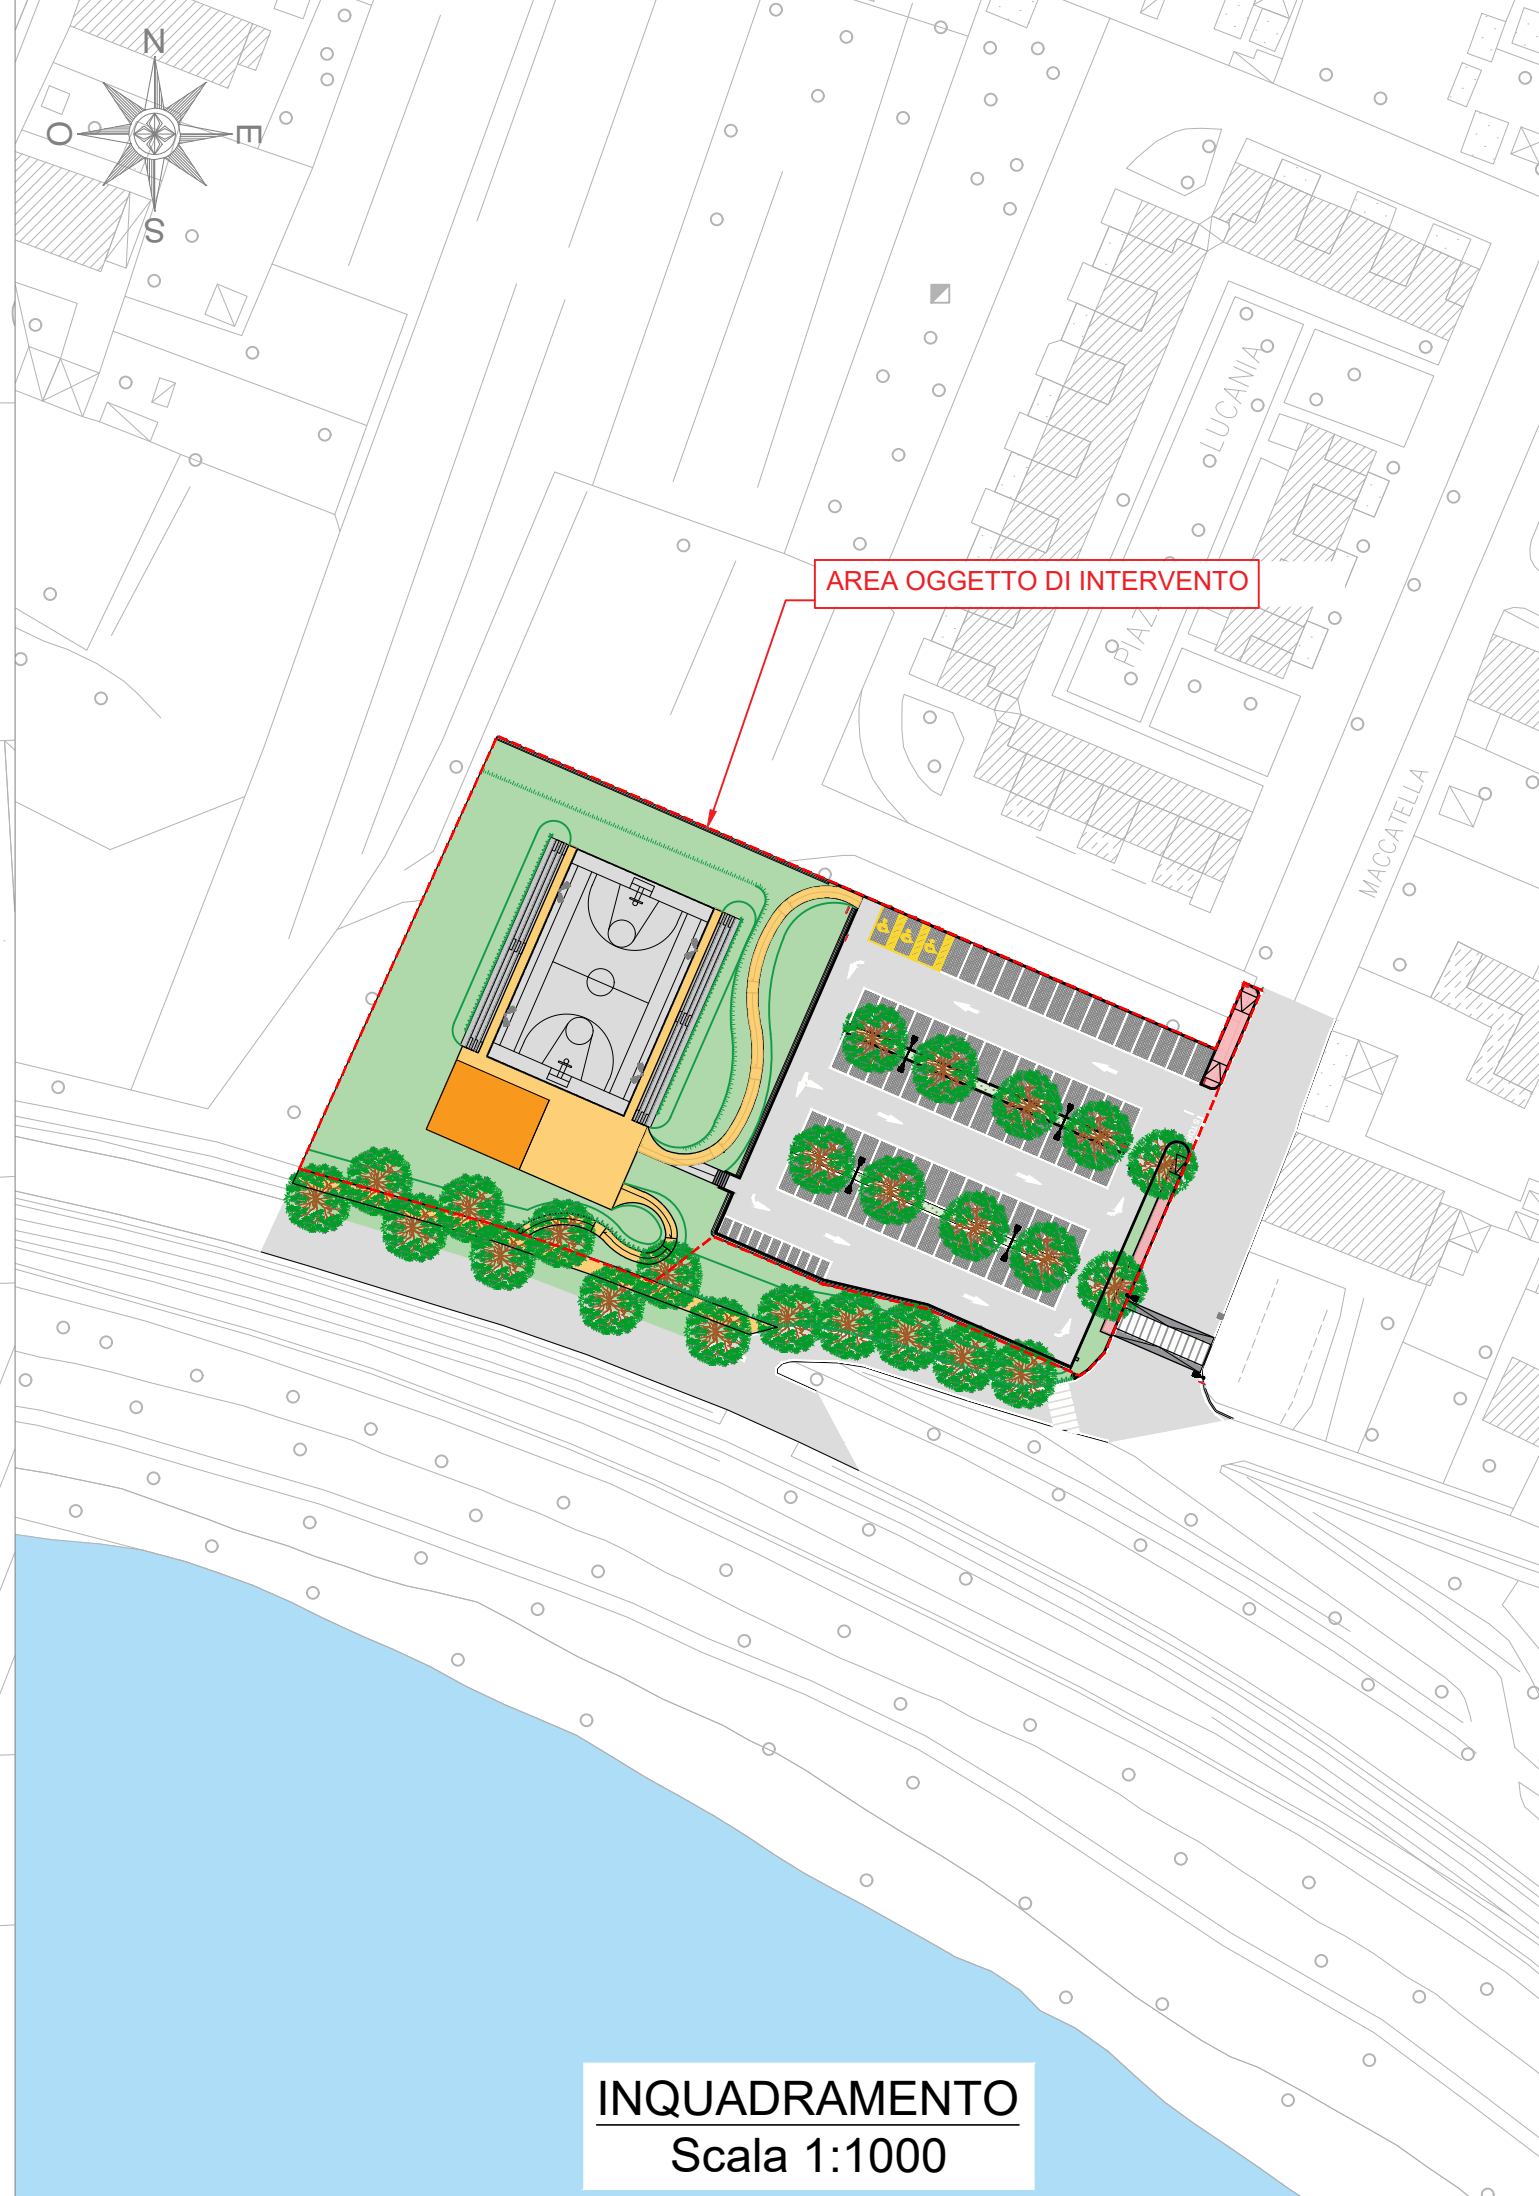

Stato di progetto - Planimetria								Data	
Codice interno	Lotto/Tratto	Livello	Numero	Tipo	Ambito	Rev.		Novembre 2025	
24080	LU	PIE	07	G	STD	01			

Responsabile unico del procedimento: Ing. Alessandro Fiorindi Indirizzo: Via Cesare Battisti, n. 53, Pisa (PI), 56125 Email: pisamo@pec.devitalia.it						Progettazione: DP INGECONERIA ASSOCIATO Società di Ingegneria Civile info@dpingegneria.com - www.dpingegneria.com oceaefca SHC SHC SHC SHC SHC SHC					
REV	DATA	MOTIVAZIONE	REDATTO	VERIFICATO	AUTORIZZATO	EMESSO					
00	Febbraio 2025	Prima emissione	Ing. Junior B. Corrado	Arch. D. De Ranieri	Ing. F. Bernardini	Ing. M. Pierami					
01	Novembre 2025	Seconda emissione	Arch. E. Vangeli	Arch. D. De Ranieri	Ing. F. Bernardini	Ing. M. Pierami					